

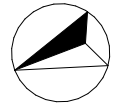


OSIEDLE ODNOWA


BUDYNEK nr 11a
TYP A 138,21 m²

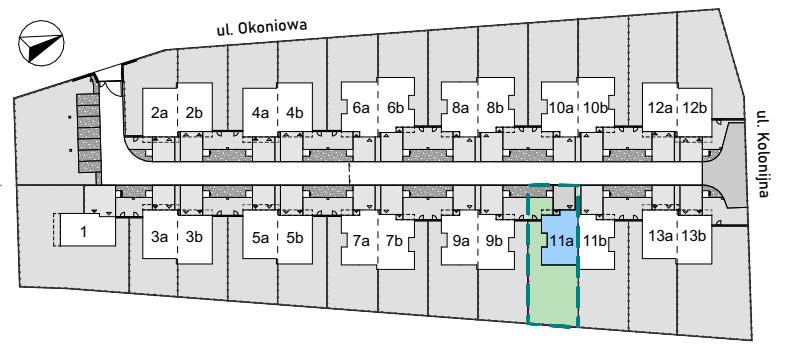

PARTER 1:100

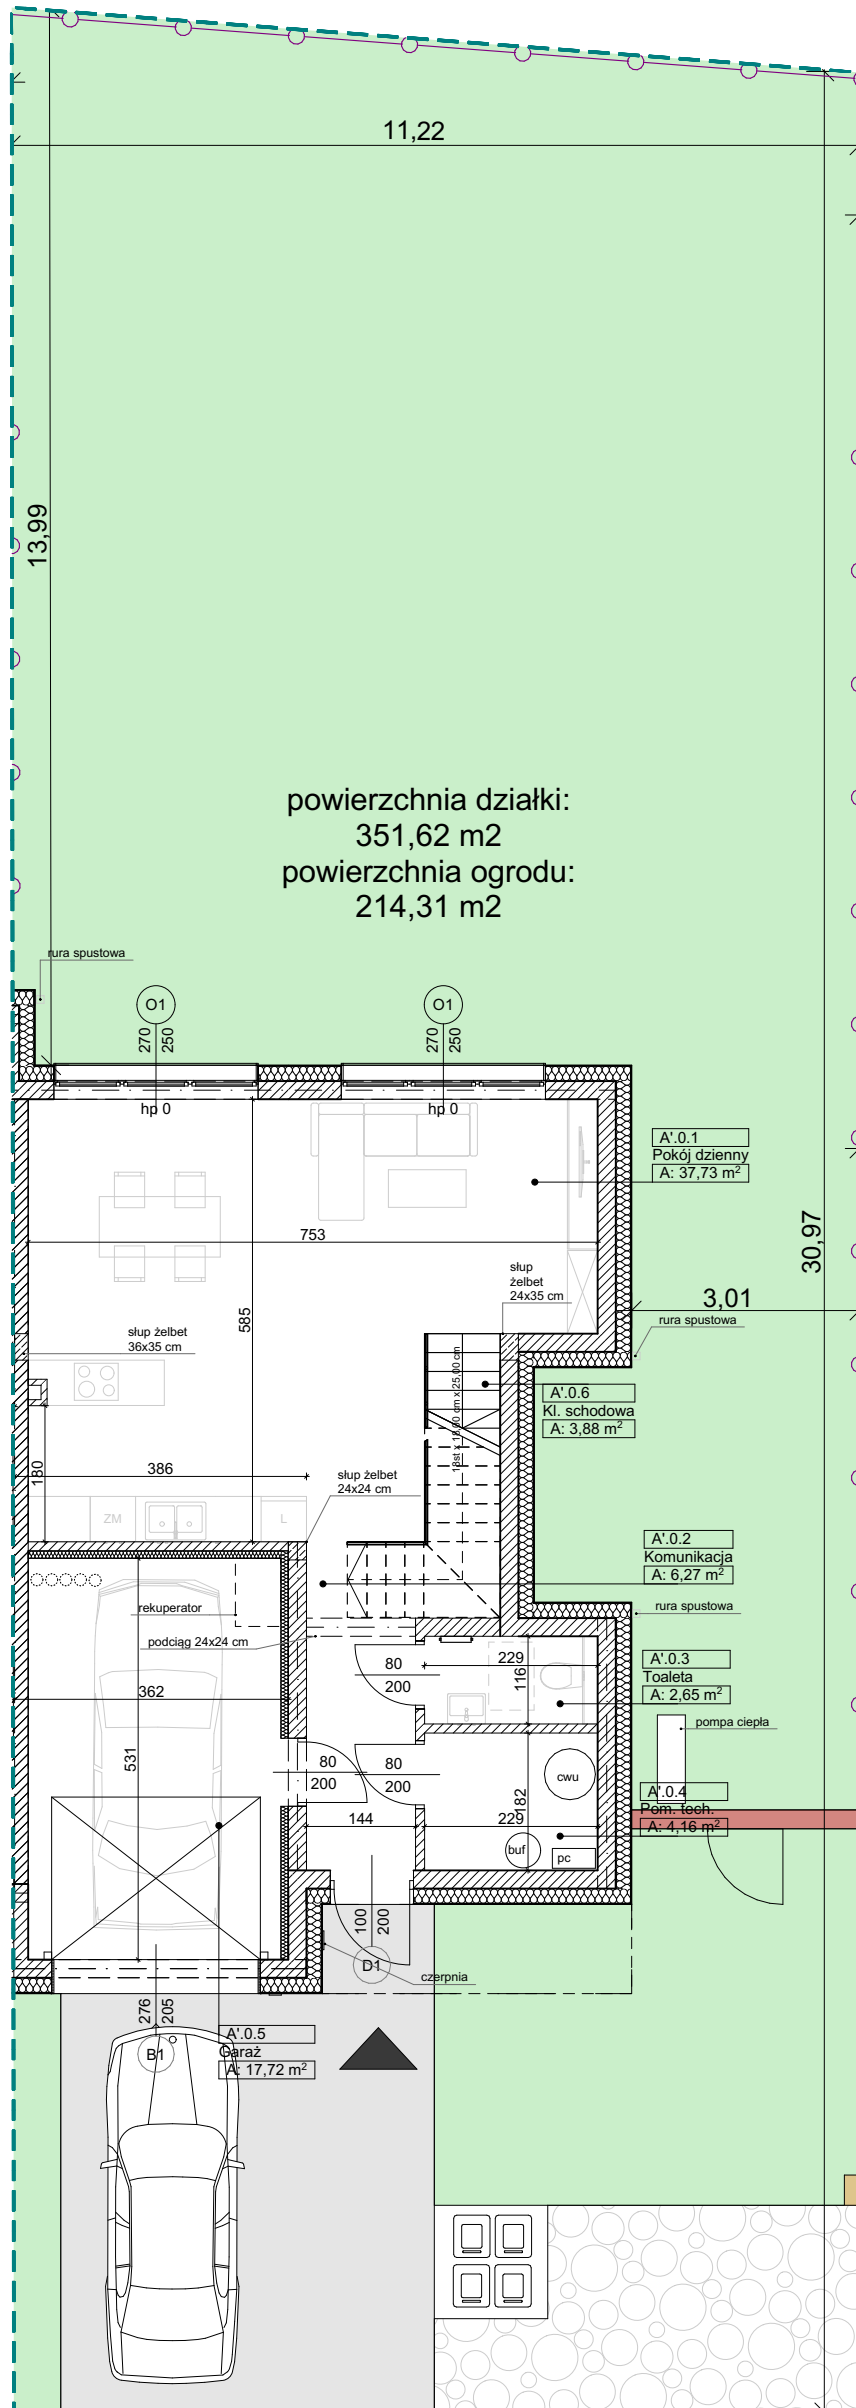

PIĘTRO 1:100

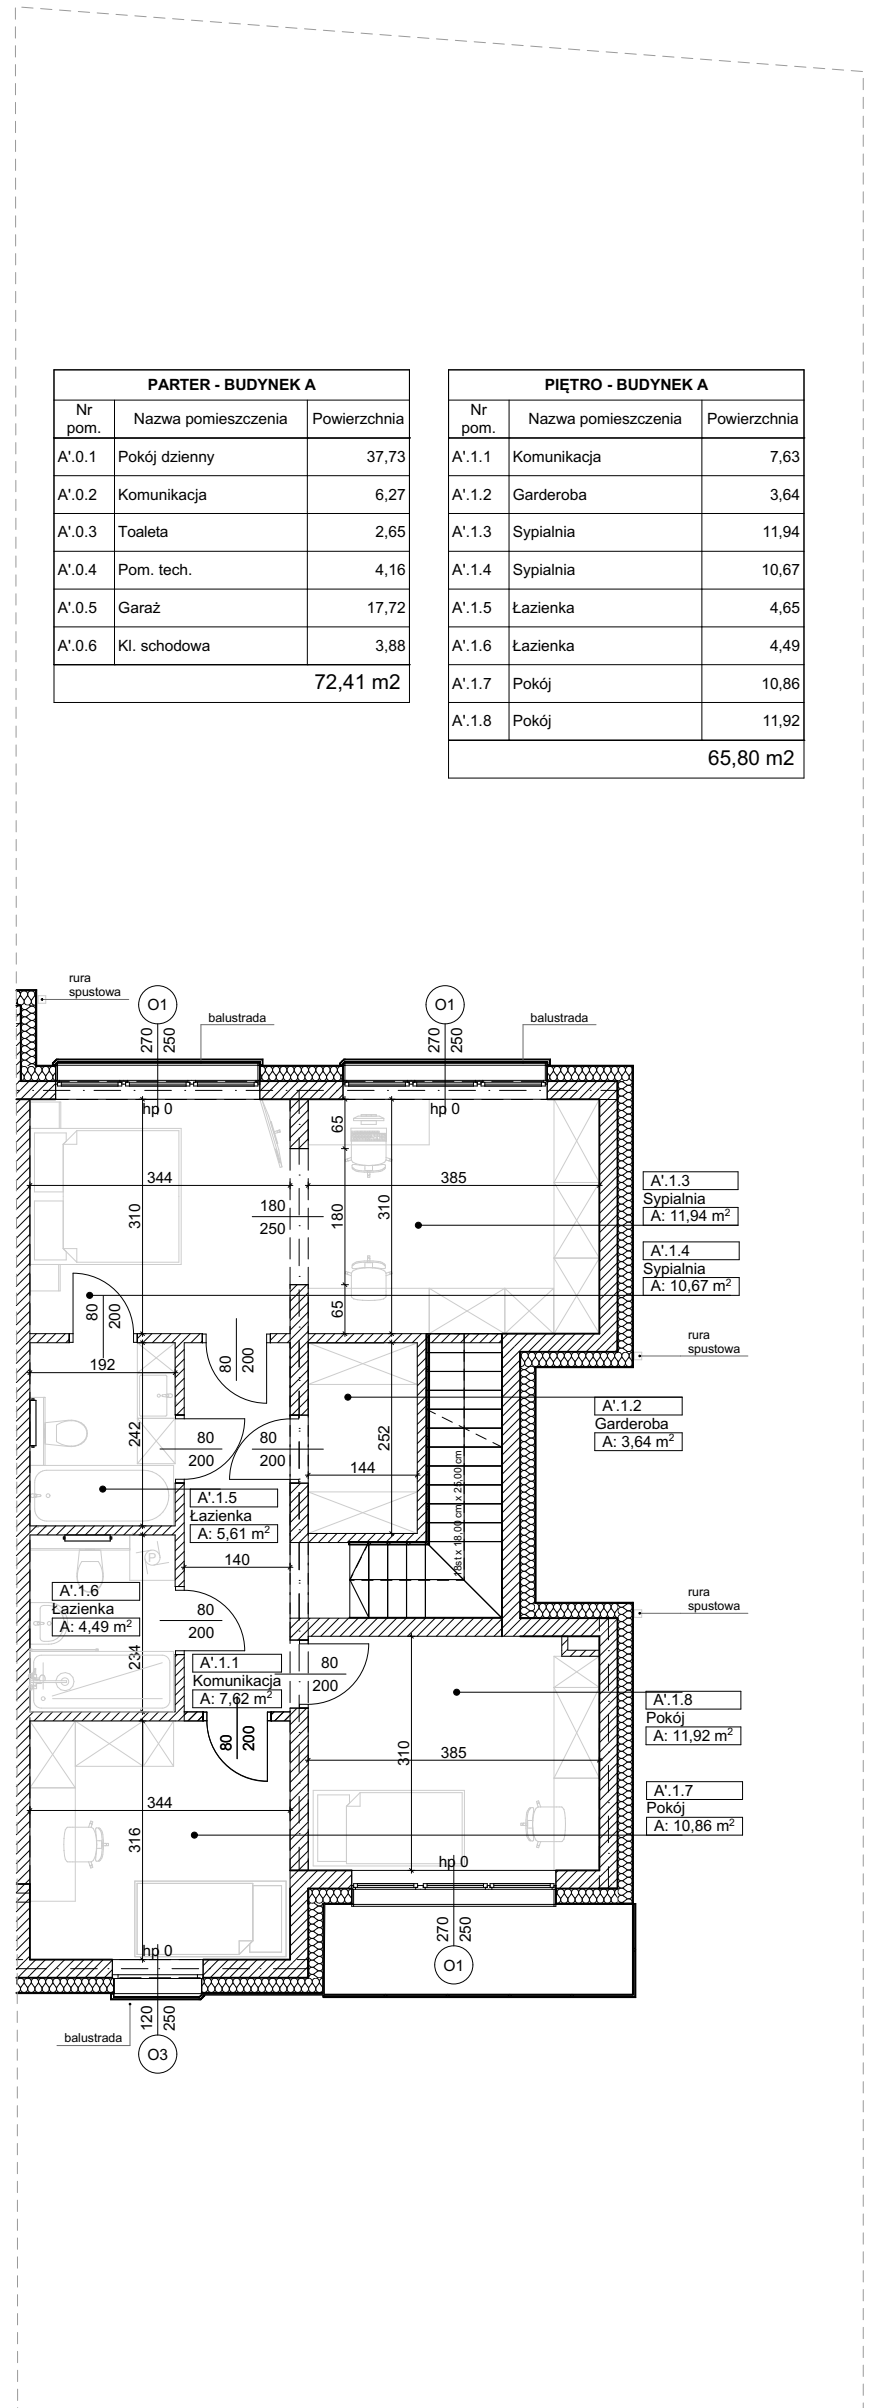

PARTER - BUDYNEK A		
Nr pom.	Nazwa pomieszczenia	Powierzchnia
A'.0.1	Pokój dzienny	37,73
A'.0.2	Komunikacja	6,27
A'.0.3	Toaleta	2,65
A'.0.4	Pom. tech.	4,16
A'.0.5	Garaż	17,72
A'.0.6	Kl. schodowa	3,88
		72,41 m ²

PIĘTRO - BUDYNEK A		
Nr pom.	Nazwa pomieszczenia	Powierzchnia
A'.1.1	Komunikacja	7,63
A'.1.2	Garderoba	3,64
A'.1.3	Sypialnia	11,94
A'.1.4	Sypialnia	10,67
A'.1.5	Łazienka	4,65
A'.1.6	Łazienka	4,49
A'.1.7	Pokój	10,86
A'.1.8	Pokój	11,92
		65,80 m ²

INWESTOR:



URBAN SPACE
ul. GDAŃSKA 160
85-006 BYDGOSZCZ
email: biuro@urbanspace.com.pl
tel: 607 801 851

BIURO SPRZEDAŻY:



SIMPLE DOM
ul. GDAŃSKA 160
85-674 BYDGOSZCZ
email: kontakt@simpledom.com.pl
tel: 500 028 888

BIURO PROJEKTOWE:



COMPLEX INVESTMENT SP. Z O.O.
ul. GDAŃSKA 188/1
85-674 BYDGOSZCZ
email: biuro@c-investment.com.pl
tel: 732 77 99 55

PRZY WSPÓŁPRACY Z:



RISE DESIGN
ul. GDAŃSKA 160
85-674 BYDGOSZCZ
email: office.risedesign@gmail.com
tel: 798 792 584