
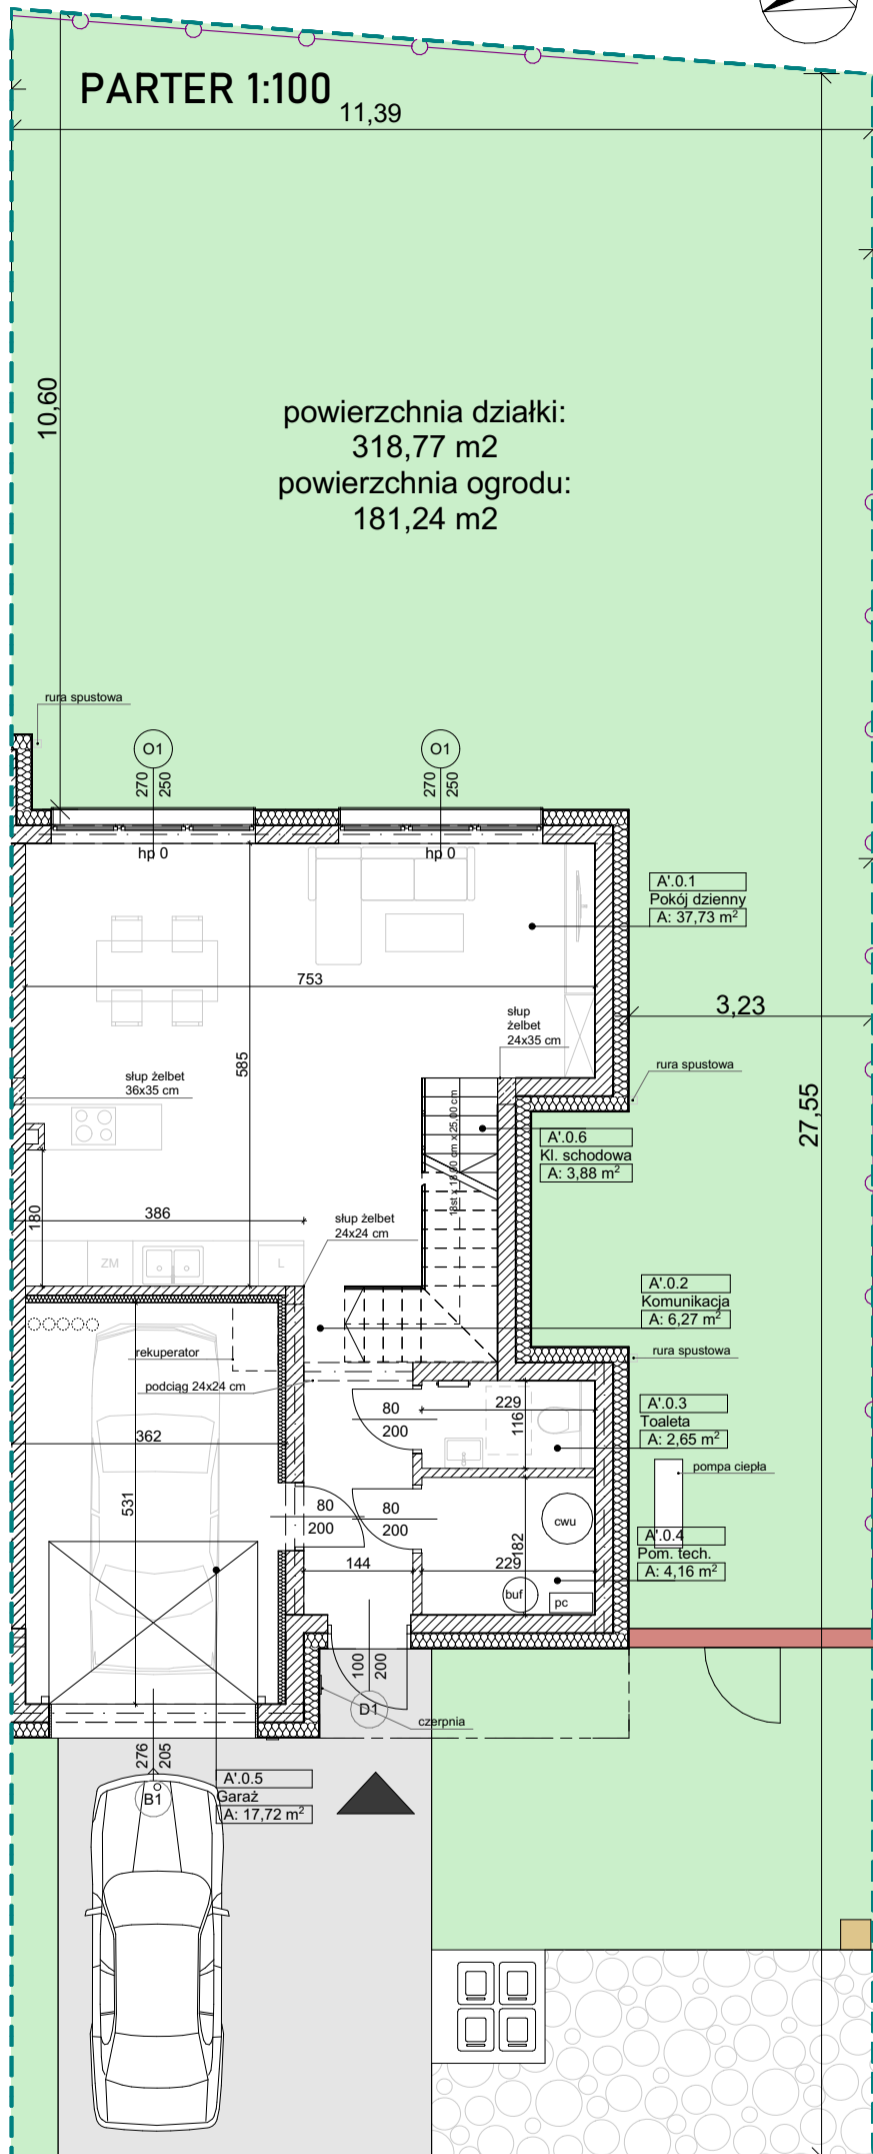



# OSIEDLE ODNOWA

BUDYNEK nr 7a  
TYP A 138,21 m<sup>2</sup>

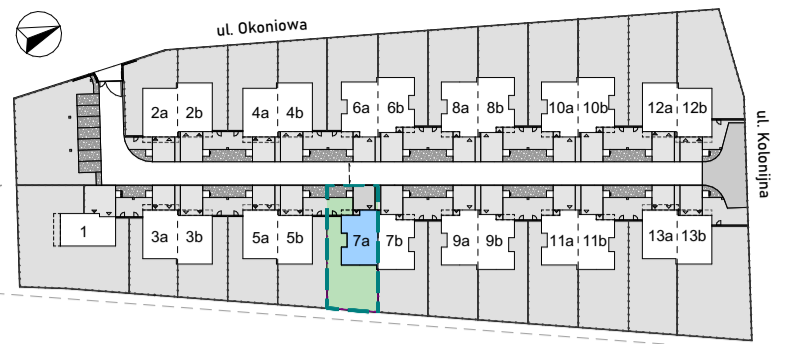

PARTER - BUDYNEK A		
Nr pom.	Nazwa pomieszczenia	Powierzchnia
A'.0.1	Pokój dzienny	37,73
A'.0.2	Komunikacja	6,27
A'.0.3	Toaleta	2,65
A'.0.4	Pom. tech.	4,16
A'.0.5	Garaż	17,72
A'.0.6	Kl. schodowa	3,88
		72,41 m <sup>2</sup>

## PIĘTRO 1:100

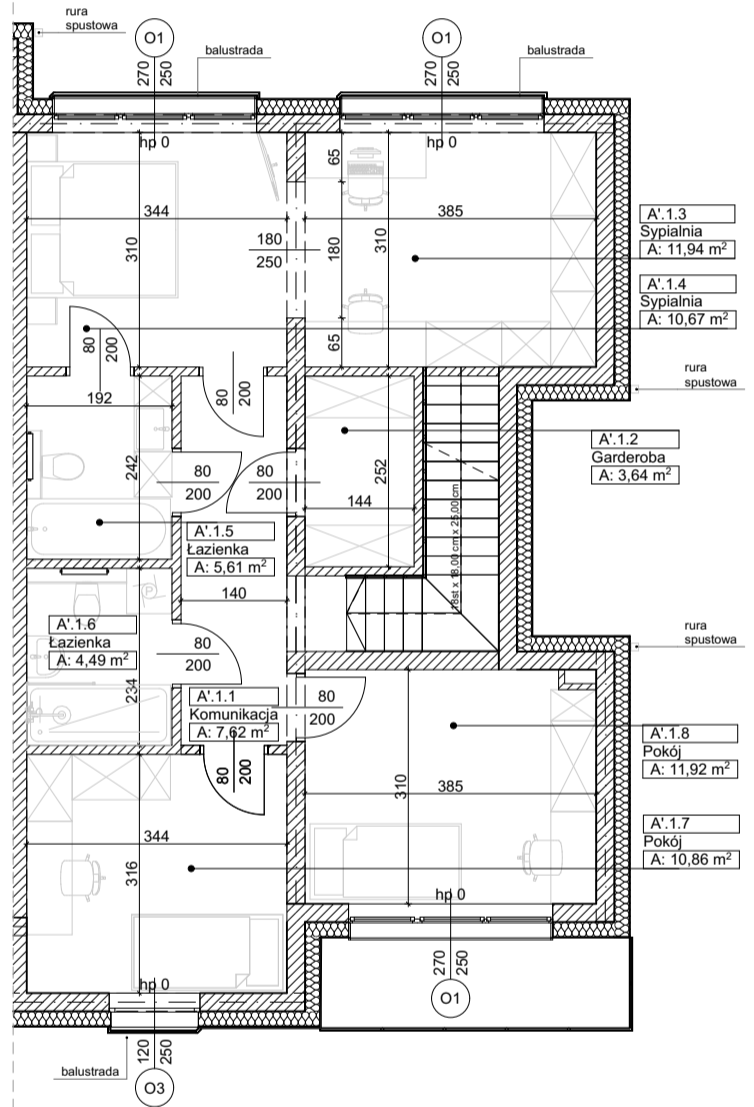

PIĘTRO - BUDYNEK A		
Nr pom.	Nazwa pomieszczenia	Powierzchnia
A'.1.1	Komunikacja	7,63
A'.1.2	Garderoba	3,64
A'.1.3	Sypialnia	11,94
A'.1.4	Sypialnia	10,67
A'.1.5	Łazienka	4,65
A'.1.6	Łazienka	4,49
A'.1.7	Pokój	10,86
A'.1.8	Pokój	11,92
		65,80 m <sup>2</sup>

### INWESTOR:



URBAN SPACE  
ul. GDAŃSKA 160  
85-006 BYDGOSZCZ  
email: biuro@urbanspace.com.pl  
tel: 607 801 851

### BIURO SPRZEDAŻY:



SIMPLE DOM  
ul. GDAŃSKA 160  
85-674 BYDGOSZCZ  
email: kontakt@simpledom.com.pl  
tel: 500 028 888

### BIURO PROJEKTOWE:



COMPLEX INVESTMENT SP. Z O.O.  
ul. GDAŃSKA 188/1  
85-674 BYDGOSZCZ  
email: biuro@c-investment.com.pl  
tel: 732 77 99 55

### PRZY WSPÓŁPRACY Z:



RISE DESIGN  
ul. GDAŃSKA 160  
85-674 BYDGOSZCZ  
email: office.risedesign@gmail.com  
tel: 798 792 584