
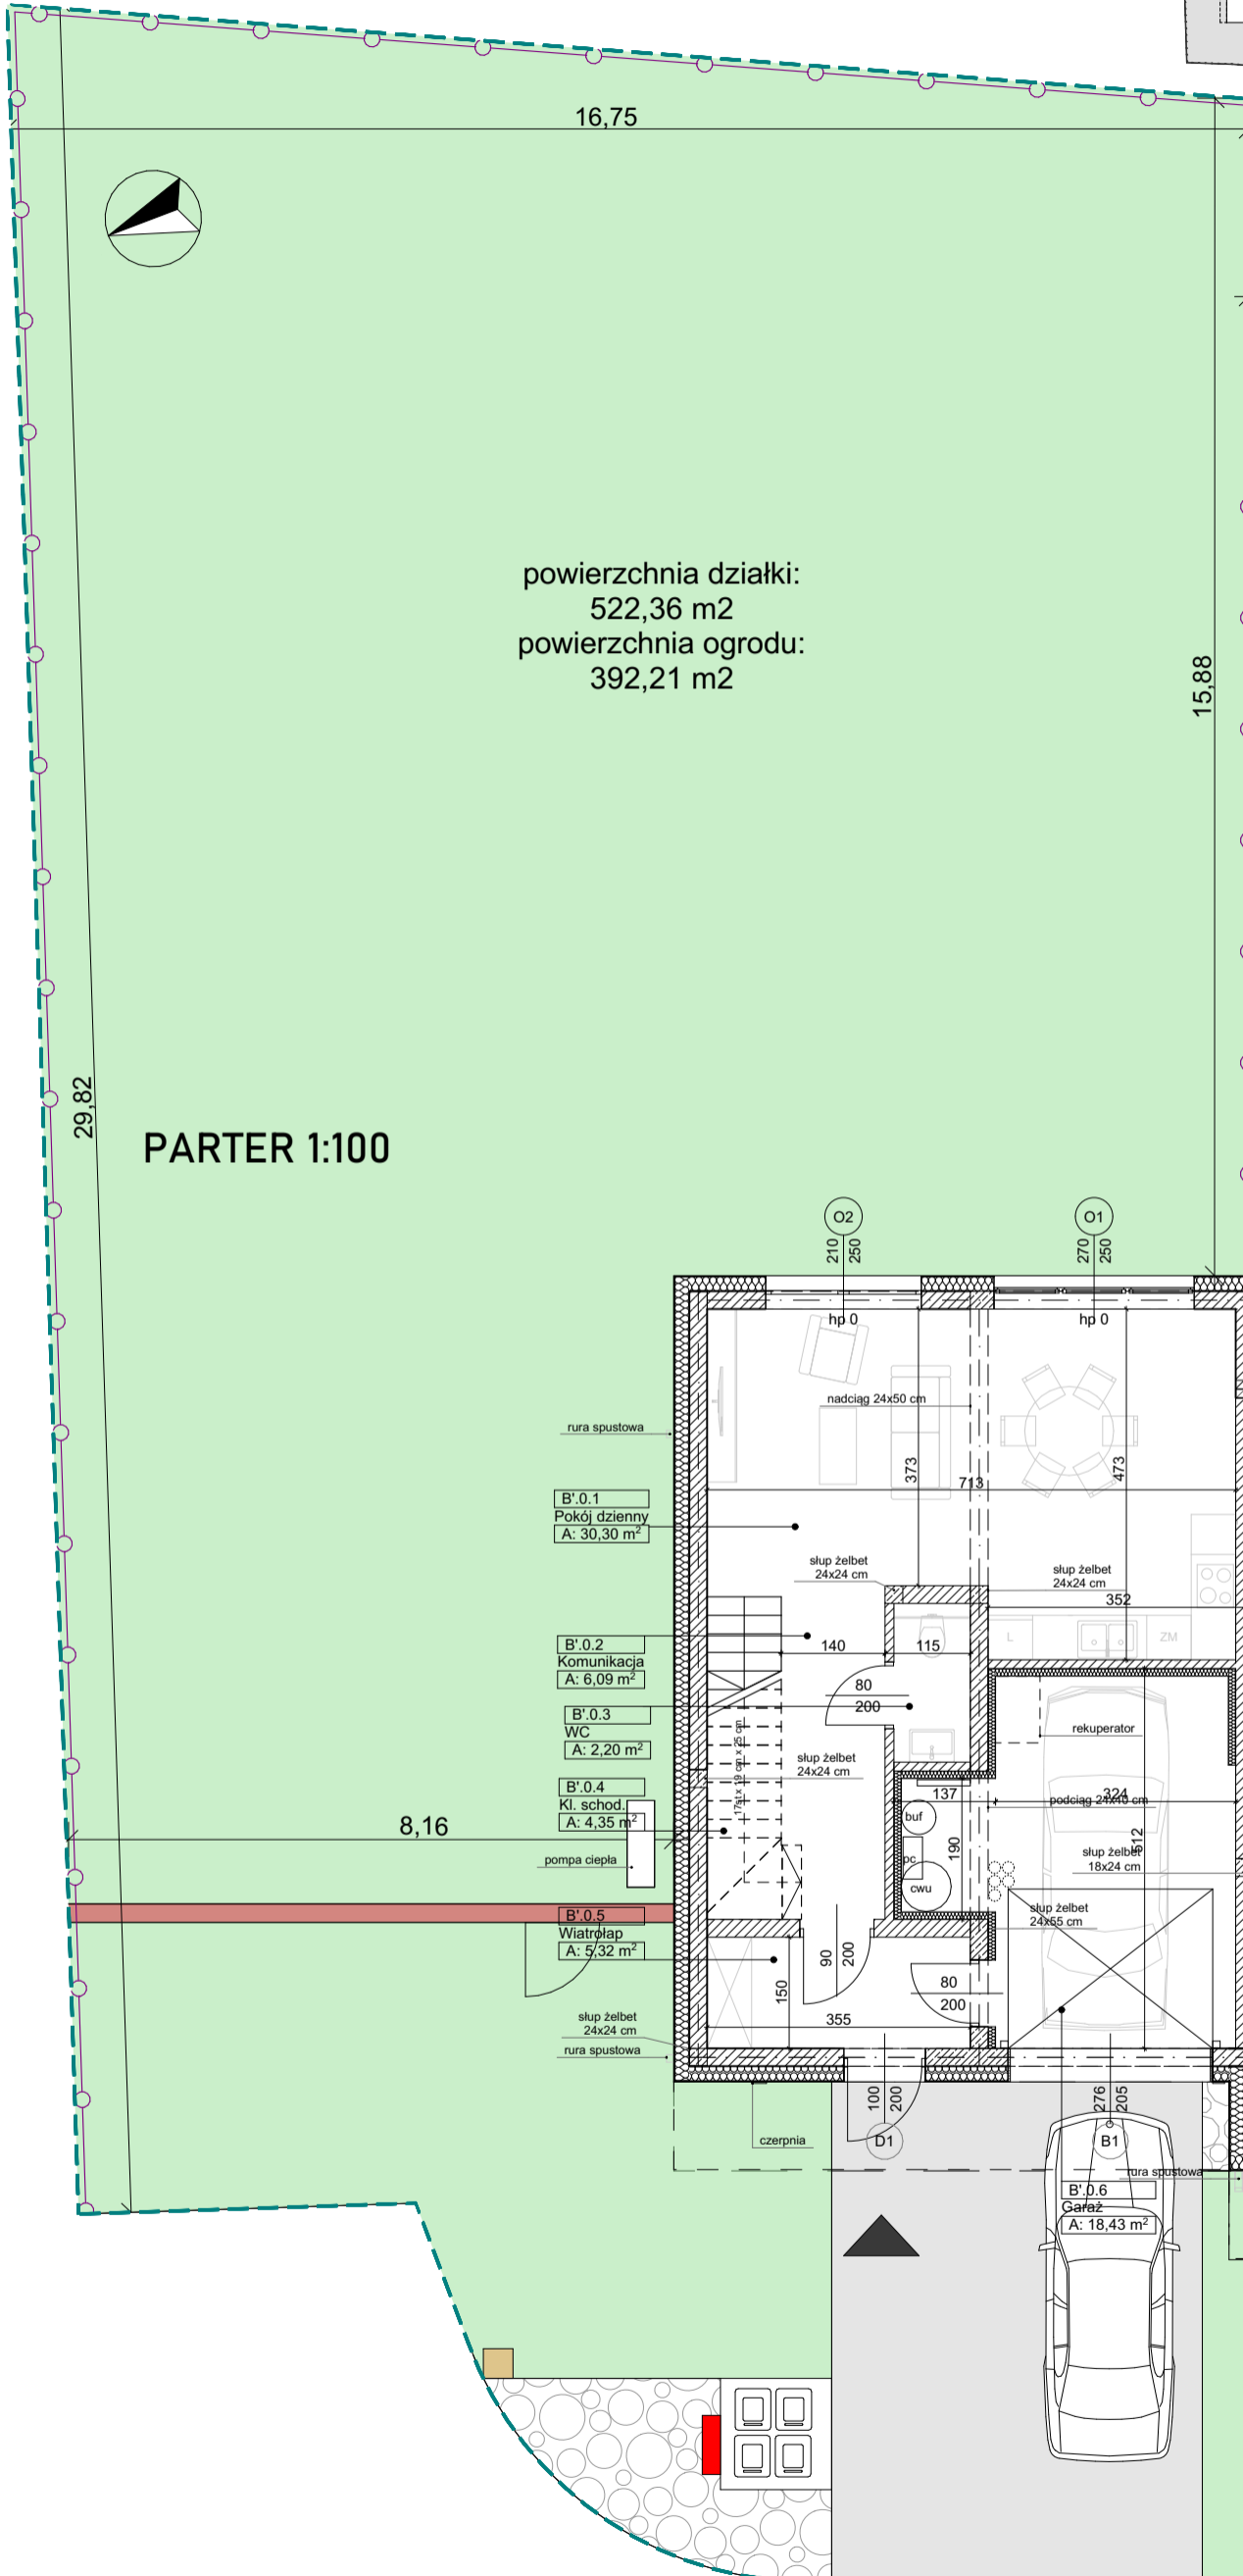


OSIEDLE ODNOWA

BUDYNEK nr 13b
TYP B 129,36 m²

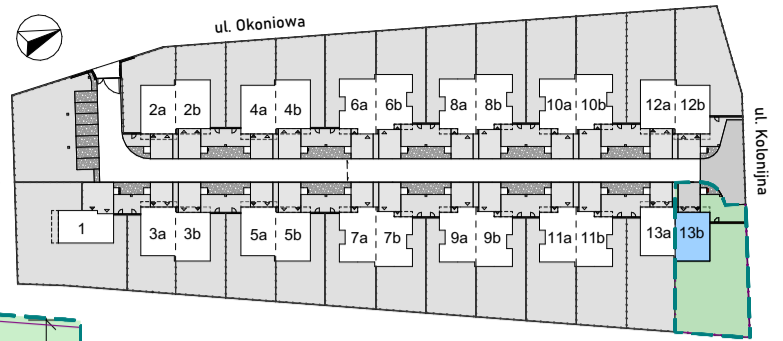


powierzchnia działki:
522,36 m²
powierzchnia ogrodu:
392,21 m²

PARTER 1:100

PARTER - BUDYNEK B		
Nr pom.	Nazwa pomieszczenia	Powierzchnia
B'.0.1	Pokój dzienny	30,30
B'.0.2	Komunikacja	6,09
B'.0.3	WC	2,20
B'.0.4	Kl. schod.	4,35
B'.0.5	Wiatrolap	5,32
B'.0.6	Garaż	18,43
		66,69 m ²

PIĘTRO - BUDYNEK B		
Nr pom.	Nazwa pomieszczenia	Powierzchnia
B'.1.1	Komunikacja	9,77
B'.1.2	Pokój	10,97
B'.1.3	Pokój	14,29
B'.1.4	Łazienka	6,01
B'.1.5	Pokój	9,96
B'.1.6	Garderoba	5,53
B'.1.7	Łazienka	6,14
		62,67 m ²

PIĘTRO 1:100

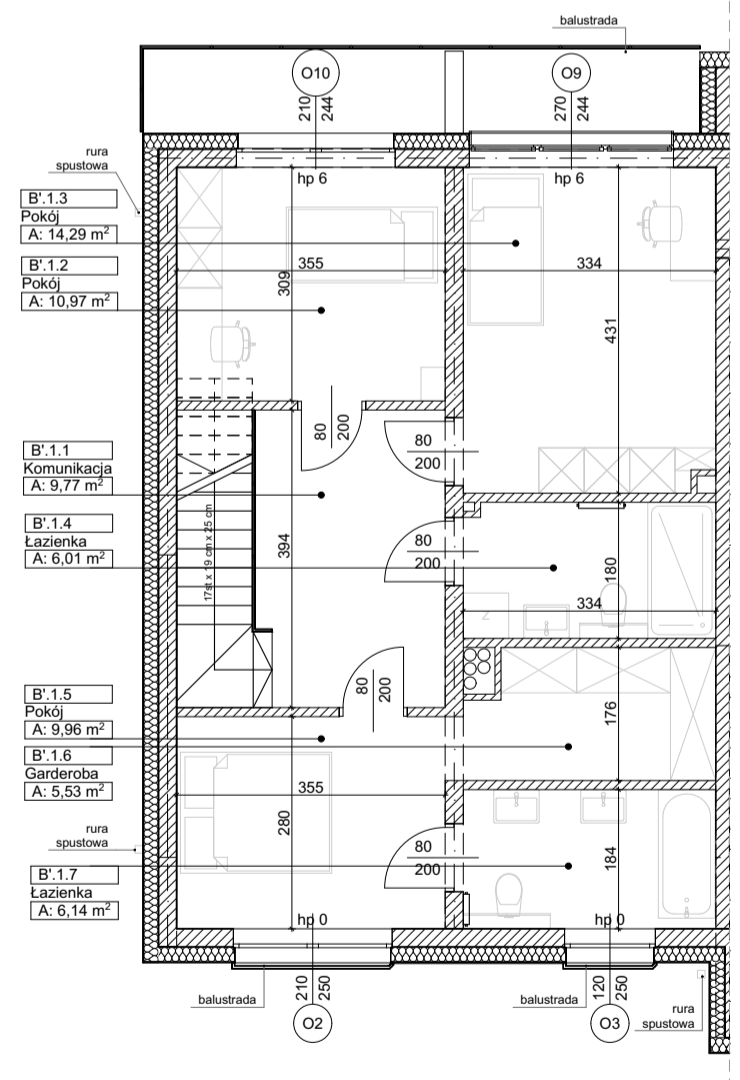

INWESTOR:



URBAN SPACE
ul. GDAŃSKA 160
85-006 BYDGOSZCZ
email: biuro@urbanspace.com.pl
tel: 607 801 851

BIURO SPRZEDAŻY:



SIMPLE DOM
ul. GDAŃSKA 160
85-674 BYDGOSZCZ
email: kontakt@simpledom.com.pl
tel: 500 028 888

BIURO PROJEKTOWE:



COMPLEX INVESTMENT SP. Z O.O.
ul. GDAŃSKA 188/1
85-674 BYDGOSZCZ
email: biuro@c-investment.com.pl
tel: 732 77 99 55

PRZY WSPÓŁPRACY Z:



RISE DESIGN
ul. GDAŃSKA 160
85-674 BYDGOSZCZ
email: office.risedesign@gmail.com
tel: 798 792 584